


Garage

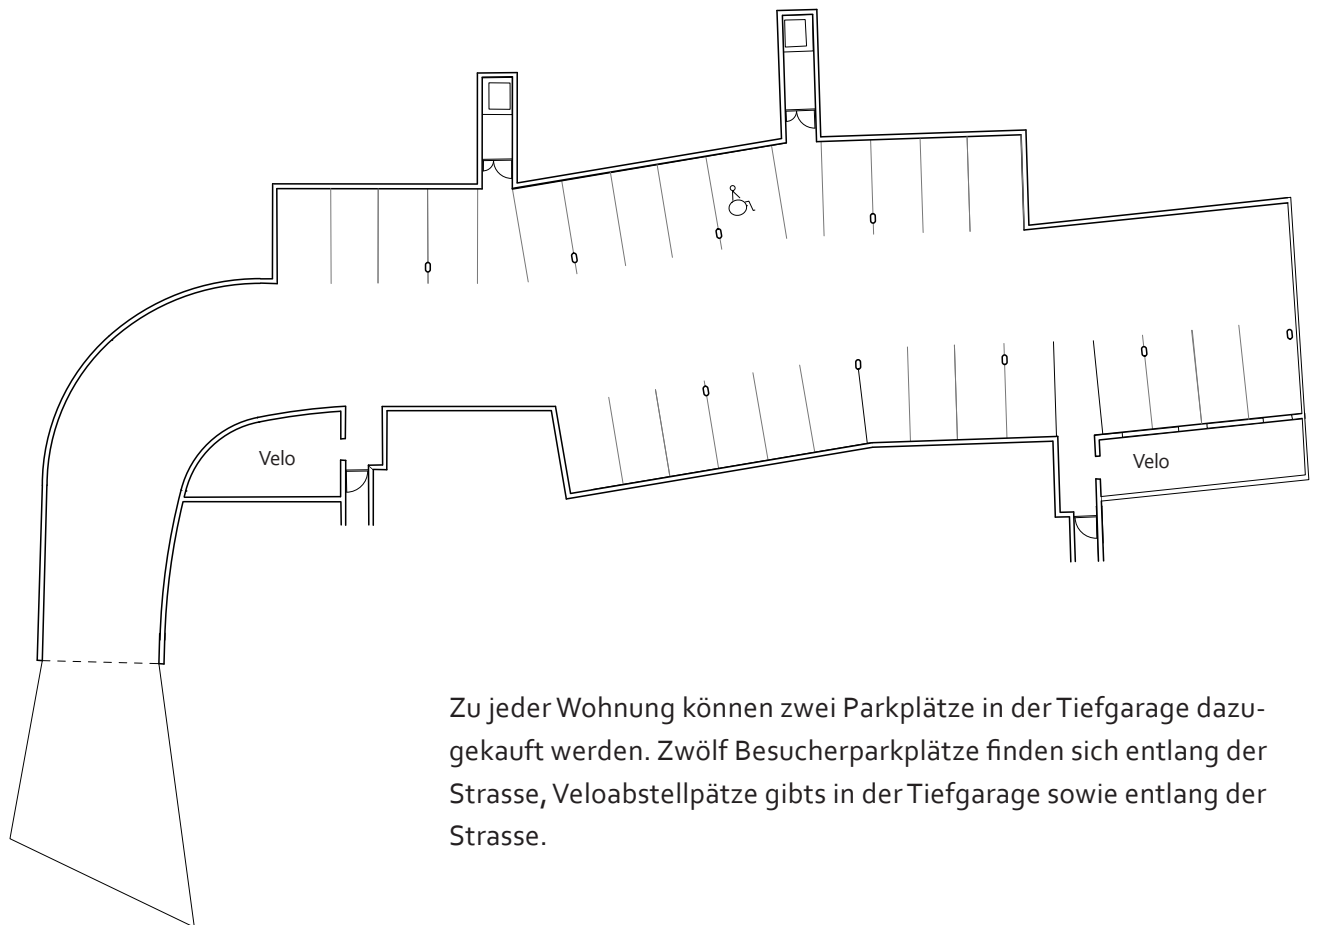


Zu jeder Wohnung können zwei Parkplätze in der Tiefgarage dazugekauft werden. Zwölf Besucherparkplätze finden sich entlang der Strasse, Veloabstellplätze gibts in der Tiefgarage sowie entlang der Strasse.



sommerhalde

Anzahl Parkplätze	28
Anzahl Veloräume	2

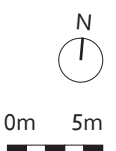

Massstab 1:400 / A4